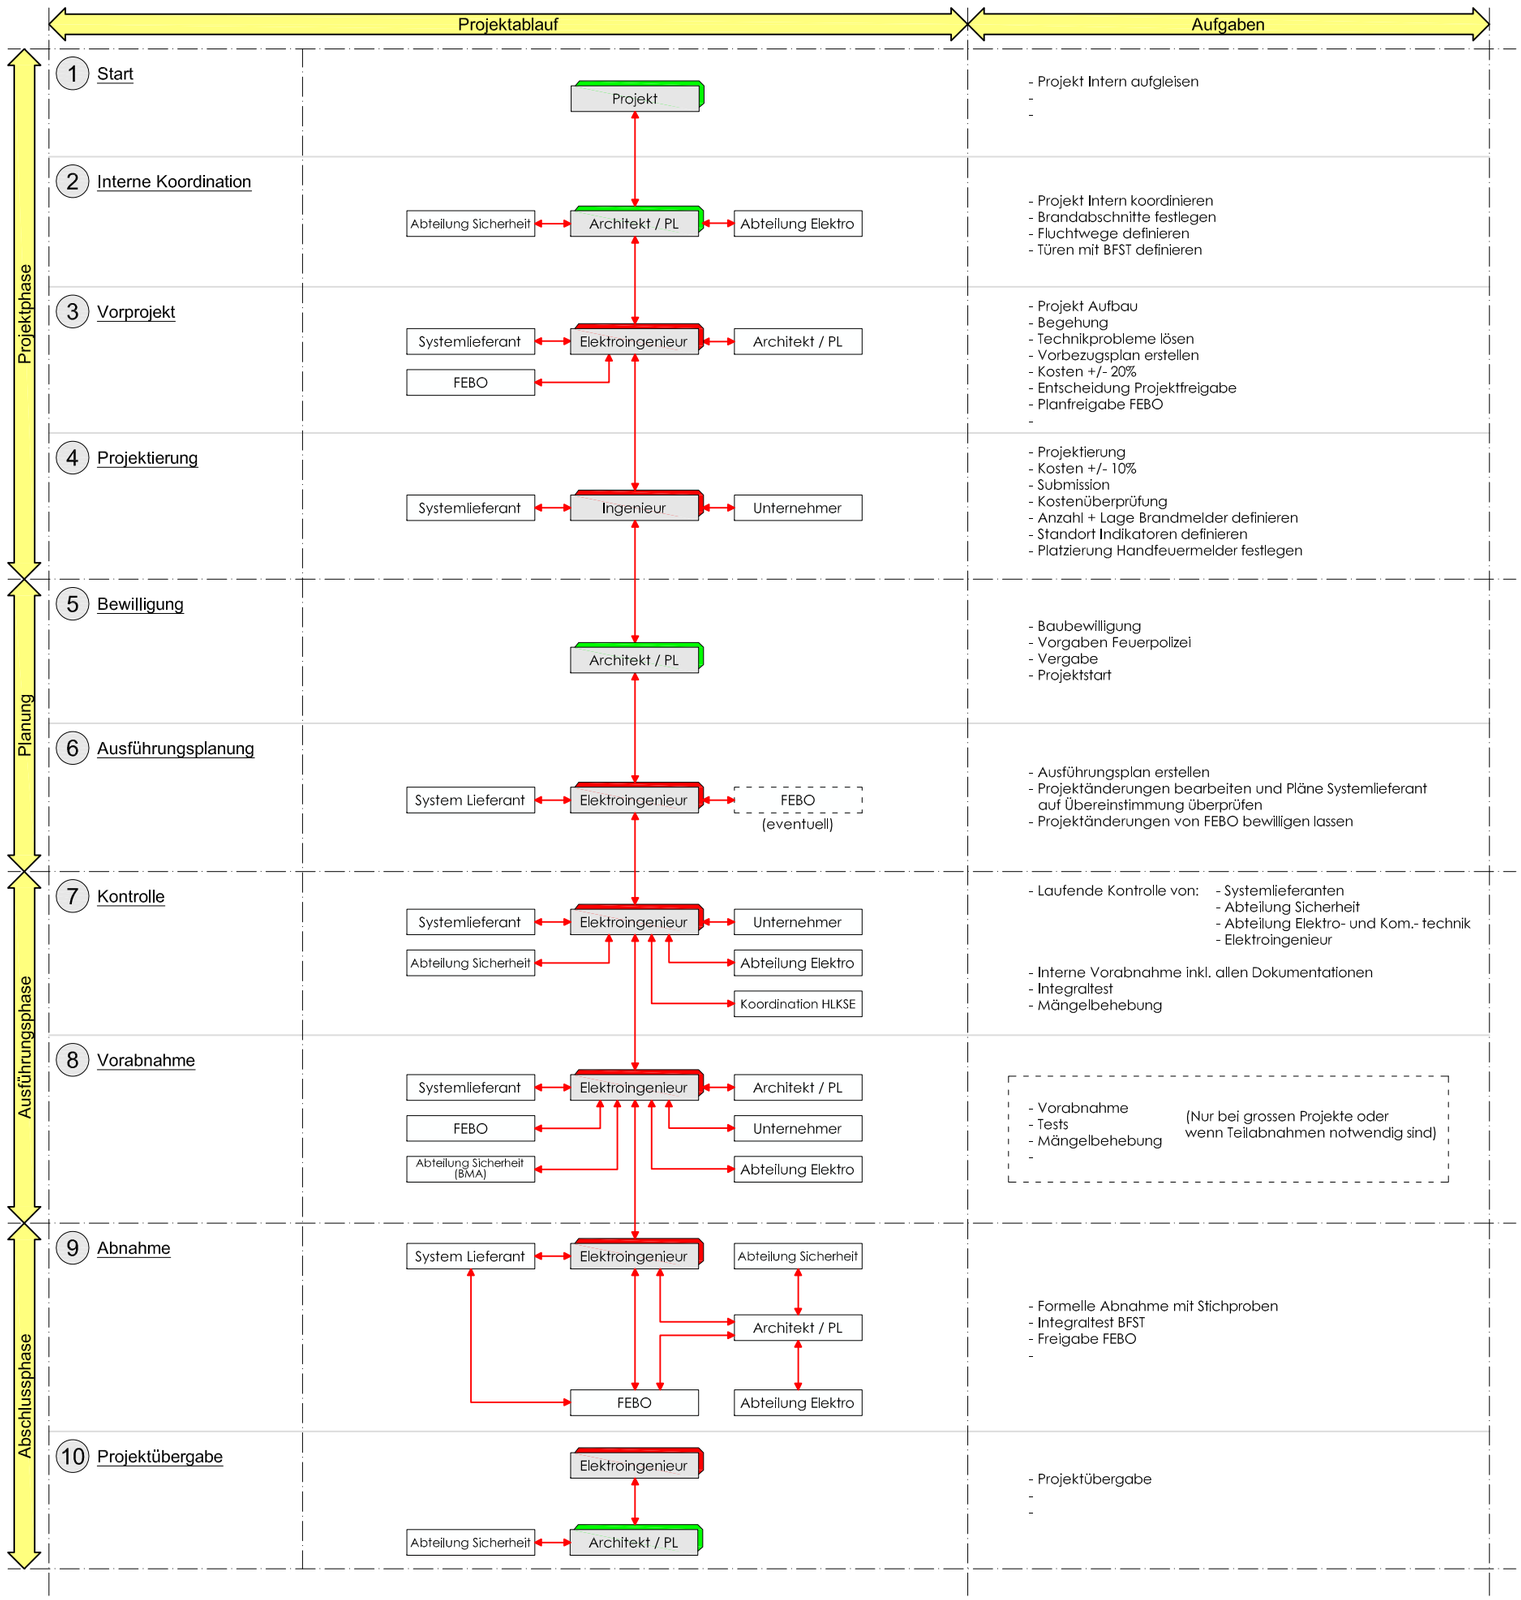

Legende

- Bauherr
- Ingenieur
- Projektpartner

Bemerkungen

→ Das Ziel dieses Dokuments ist die Optimierung der Brandmelder-Planung und dessen Ausführungsprozess

UNIVERSITÄTSSPITAL BASEL

Universitätsspital Basel

Spitalstrasse 21,

CH-4031 Basel

PRINZIPSCHEMA PROJEKTABLAUF BRANDMELDEANLAGE (BMA)

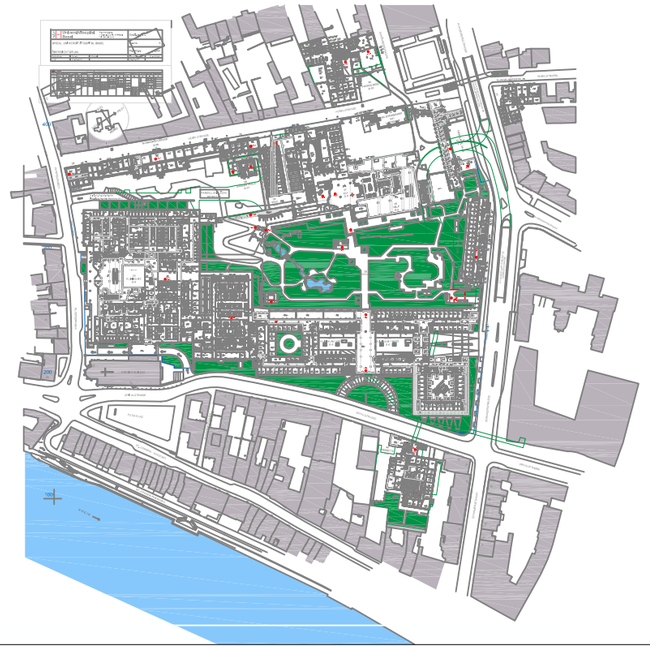

GEZEICHNET		INDEX	REVIDIERT
CH	15.07.14	.	.
GEPRÜFT			
GF	15.07.14		
PLAN - NR.			
1312-PS-150		MASSSTAB	.
		FORMAT	63x42

SYTEK AG
Ingenieurbüro für Gebäudetechnik

Telefon +41 61 425 55 55
Fax +41 61 425 55 66
ing.buero@sytek.ch
www.sytek.ch

Hauptstrasse 7
Postfach
CH-4102 Binningen 1